



# Схема водоснабжения д. Березовка. М 1:10000

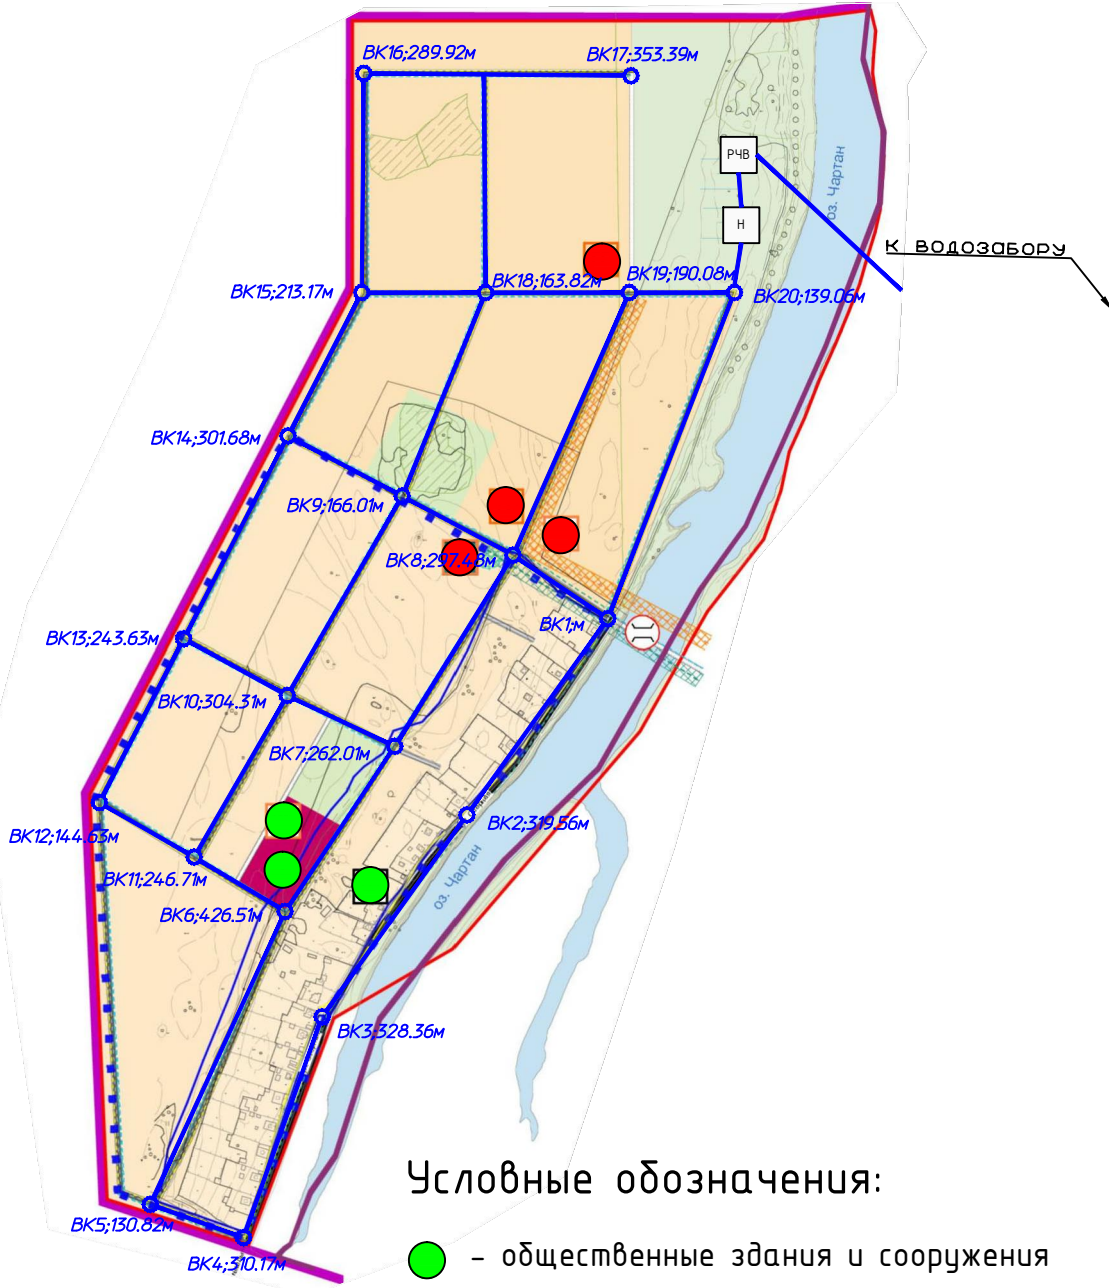

## Условные обозначения:

- - общественные здания и сооружения
- - здания и сооружения коммунальной инфраструктуры
- водопровод хоз. питьевой проектируемый
- водопроводный колодец проектируемый
- РЧВ - резервуар чистой воды проектируемый
- Н - насосная станция проектируемая

					12/07-2016-П-СВ.2				
					Схема водоснабжения сельского поселения Тугайский сельсовет Муниципального района Благовещенский район Республики Башкортостан на 2016-2026 годы				
Изм.	Кол.уч.	Лист	№ док	Подп.	Дата				
ГАП	Кинзябаев					д. Березовка сельского поселения Тугайский сельсовет Муниципального района Благовещенский район Республики Башкортостан	Стадия	Лист	Листов
Н.контр.	Нугуманов						П	2	5
Разраб.	Князев								
Проверил	Нугуманов								
Директор	Халиуллин					Схема водоснабжения д. Березовка. М 1:10000		 000 "СтатусСтройПроект"	