



# Схема водоснабжения д. Новоникольский. М 1:10000

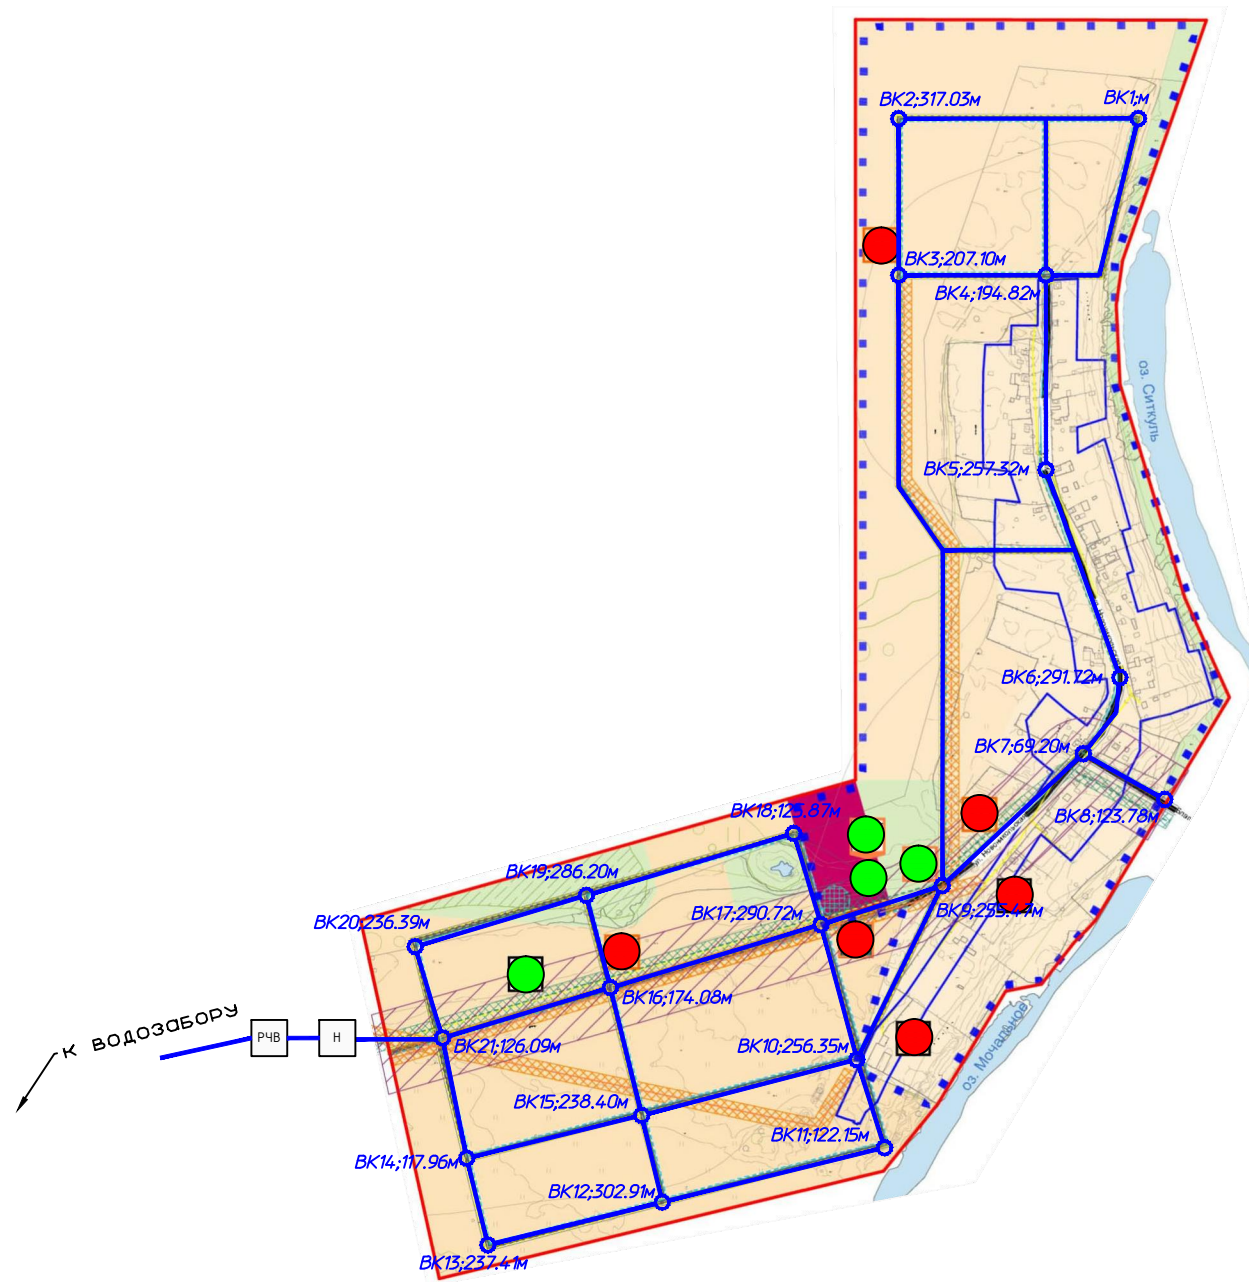

## Условные обозначения:

- - общественные здания и сооружения
- - здания и сооружения коммунальной инфраструктуры
- водопровод хоз. питьевой проектируемый
- водопроводный колодец проектируемый
- РЧВ - резервуар чистой воды проектируемый
- Н - насосная станция проектируемая

						12/07-2016-П-СВ.2			
						Схема водоснабжения сельского поселения Тугайский сельсовет Муниципального района Благовещенский район Республики Башкортостан на 2016-2026 годы			
Изм.	Кол.уч.	Лист	№ док	Подп.	Дата	д. Новоникольский сельского поселения Тугайский сельсовет Муниципального района Благовещенский район Республики Башкортостан	Стадия	Лист	Листов
ГАП		Кинзябаев					П	3	5
Н.контр.		Нугуманов							
Разраб.		Князев							
Проверил		Нугуманов				Схема водоснабжения д. Новоникольский. М 1:10000	 ООО "СтатусСтройПроект"		
Директор		Халиуллин							